

湘阴县建设工程规划公示牌



湘阴县县级医院提标扩能项目变更方案设计方案批前公示

湘阴县县级医院提标扩能项目变更 方案设计批前公示

湘阴县总医院向我局申请如图示红线图范围内进行“湘阴县县级医院提标扩能”项目建设。该项目位于湘阴县人民医院院内，项目总建筑面积12587.79m²。具体经济技术指标如图所示。根据住建部《关于城乡规划公示公开的规定》第三章第二十条以及《湖南省实施〈中华人民共和国城乡规划法〉办法》第二章第二十条之规定，我局现依法将该项目变更方案设计向社会进行公示。公示时间为：2024年7月22日至2024年7月30日。相关利益人若有不同意见，请在公示日期内以书面的形式向我局提出意见或建议，逾期我局不再受理。

原方案



变更方案




原方案



变更方案



原方案

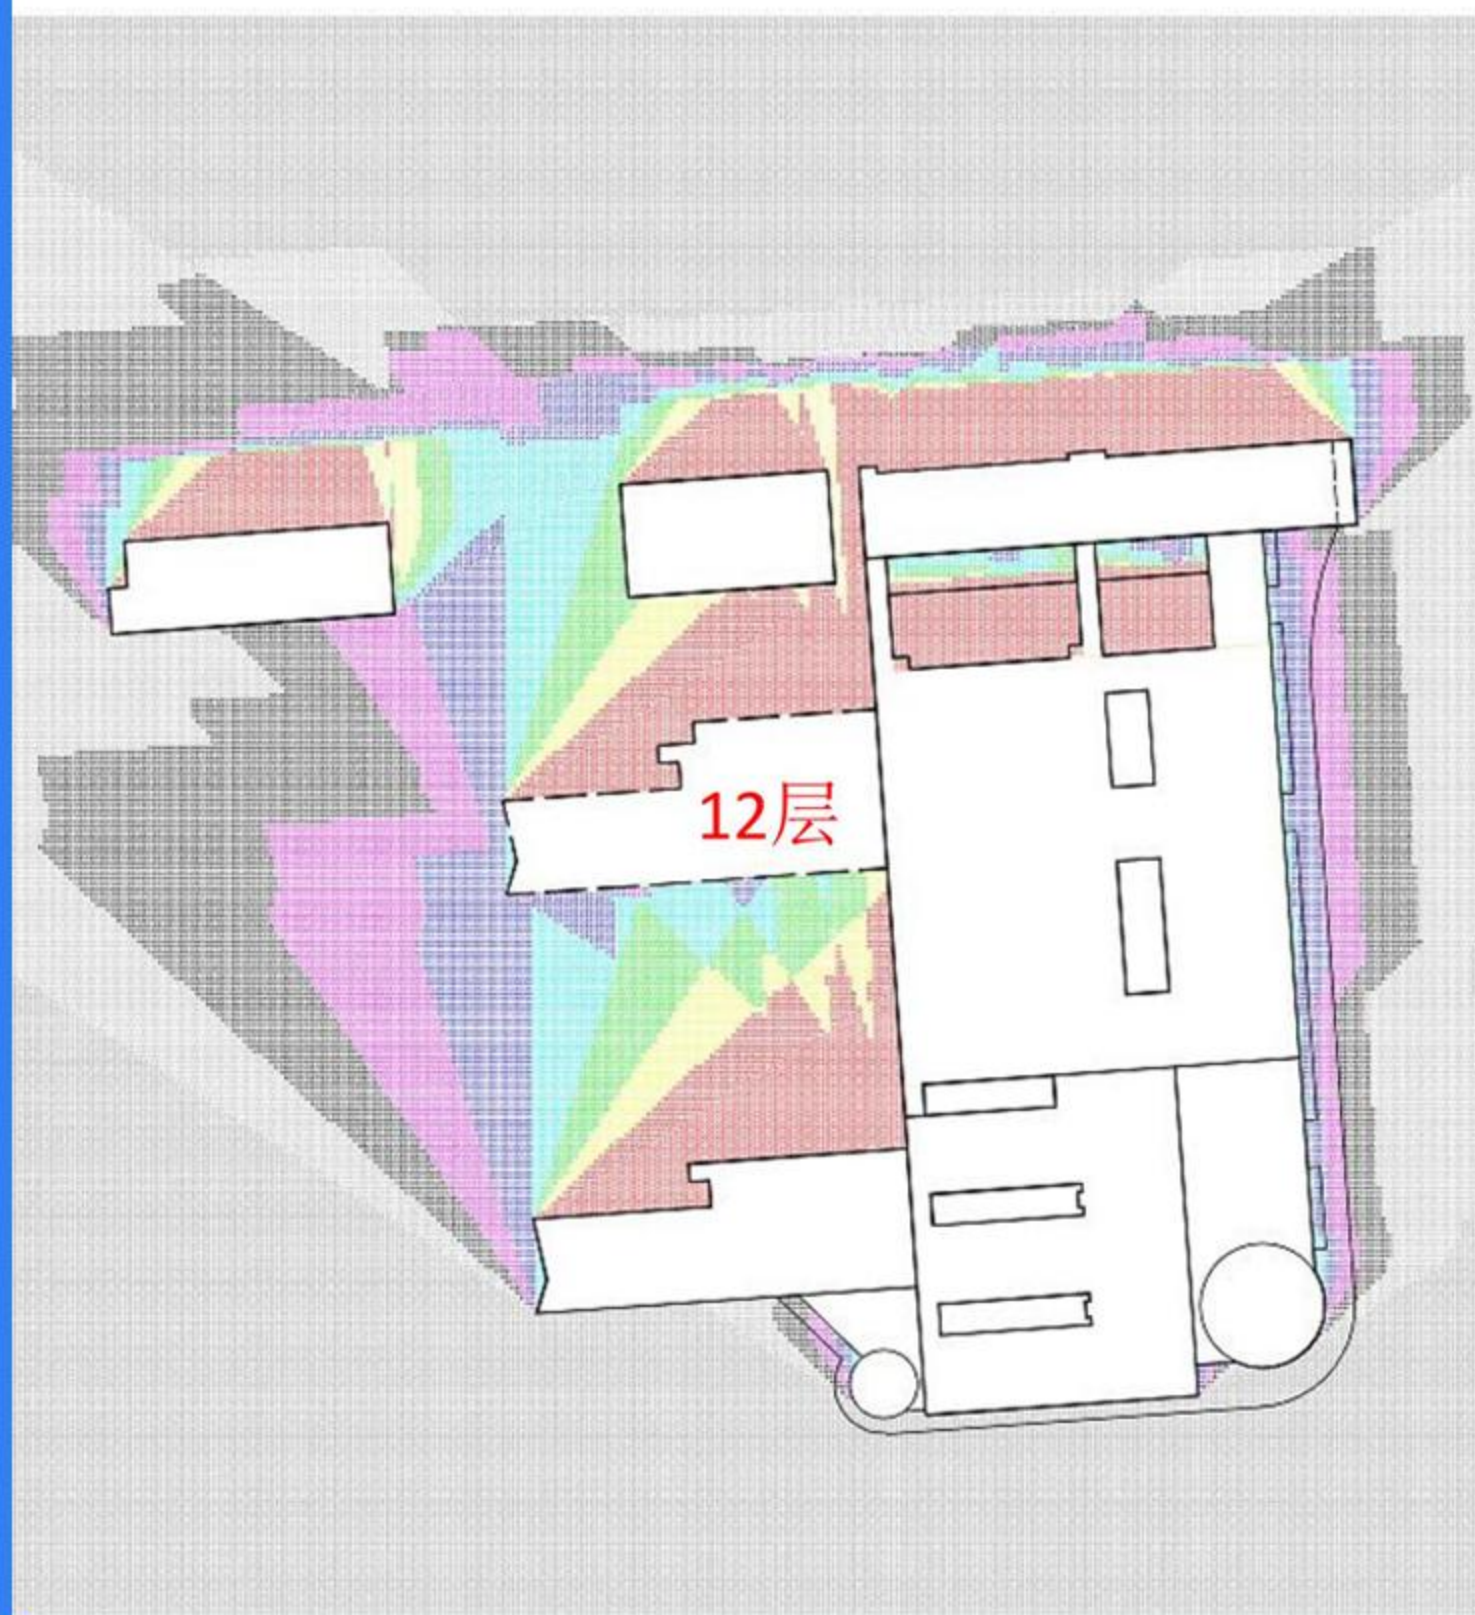

变更方案

