

湘阴县建设工程规划公示牌



湘江新区龙潭生命公园项目一期


(湘阴县殡仪馆整体搬迁) 修改方案批前公示

湘江新区龙潭生命公园项目一期

(湘阴县殡仪馆整体搬迁) 修改方案

湘阴县万城物业管理有限公司建设的“湘江新区龙潭生命公园项目一期（湘阴县殡仪馆整体搬迁）”项目位于六塘乡龙潭村。原方案已于2022年11月1日向社会进行公示，现该公司向我局申请对原设计方案进行修改。修改内容如下：1、3#栋火化间、4#栋遗物焚烧间、5#栋特殊遗物处理中心、6#栋殡仪车库将原金属坡屋面改为平屋面。2、1#、2#栋第四层窗户外格栅调整。3、孝慈广场门头调整。4、3#栋一层遗体通道专用廊道新增1.8米矮墙调整。5、项目南侧、北侧车位取消。6、北侧新增污水处理设备。7、项目建筑材质实施调整。具体经济技术指标如图所示。根据住建部《关于城乡规划公示公开的规定》第三章第二十条以及《湖南省实施〈中华人民共和国城乡规划法〉办法》第二章第二十条之规定，我局现依法将该项目变更设计方案向社会进行公示。公示时间为：2024年8月2日至2024年8月12日。相关利益人若有不同意见，请在公示日期内以书面的形式向我局提出意见或建议，逾期我局不再受理。

3#栋一层修改

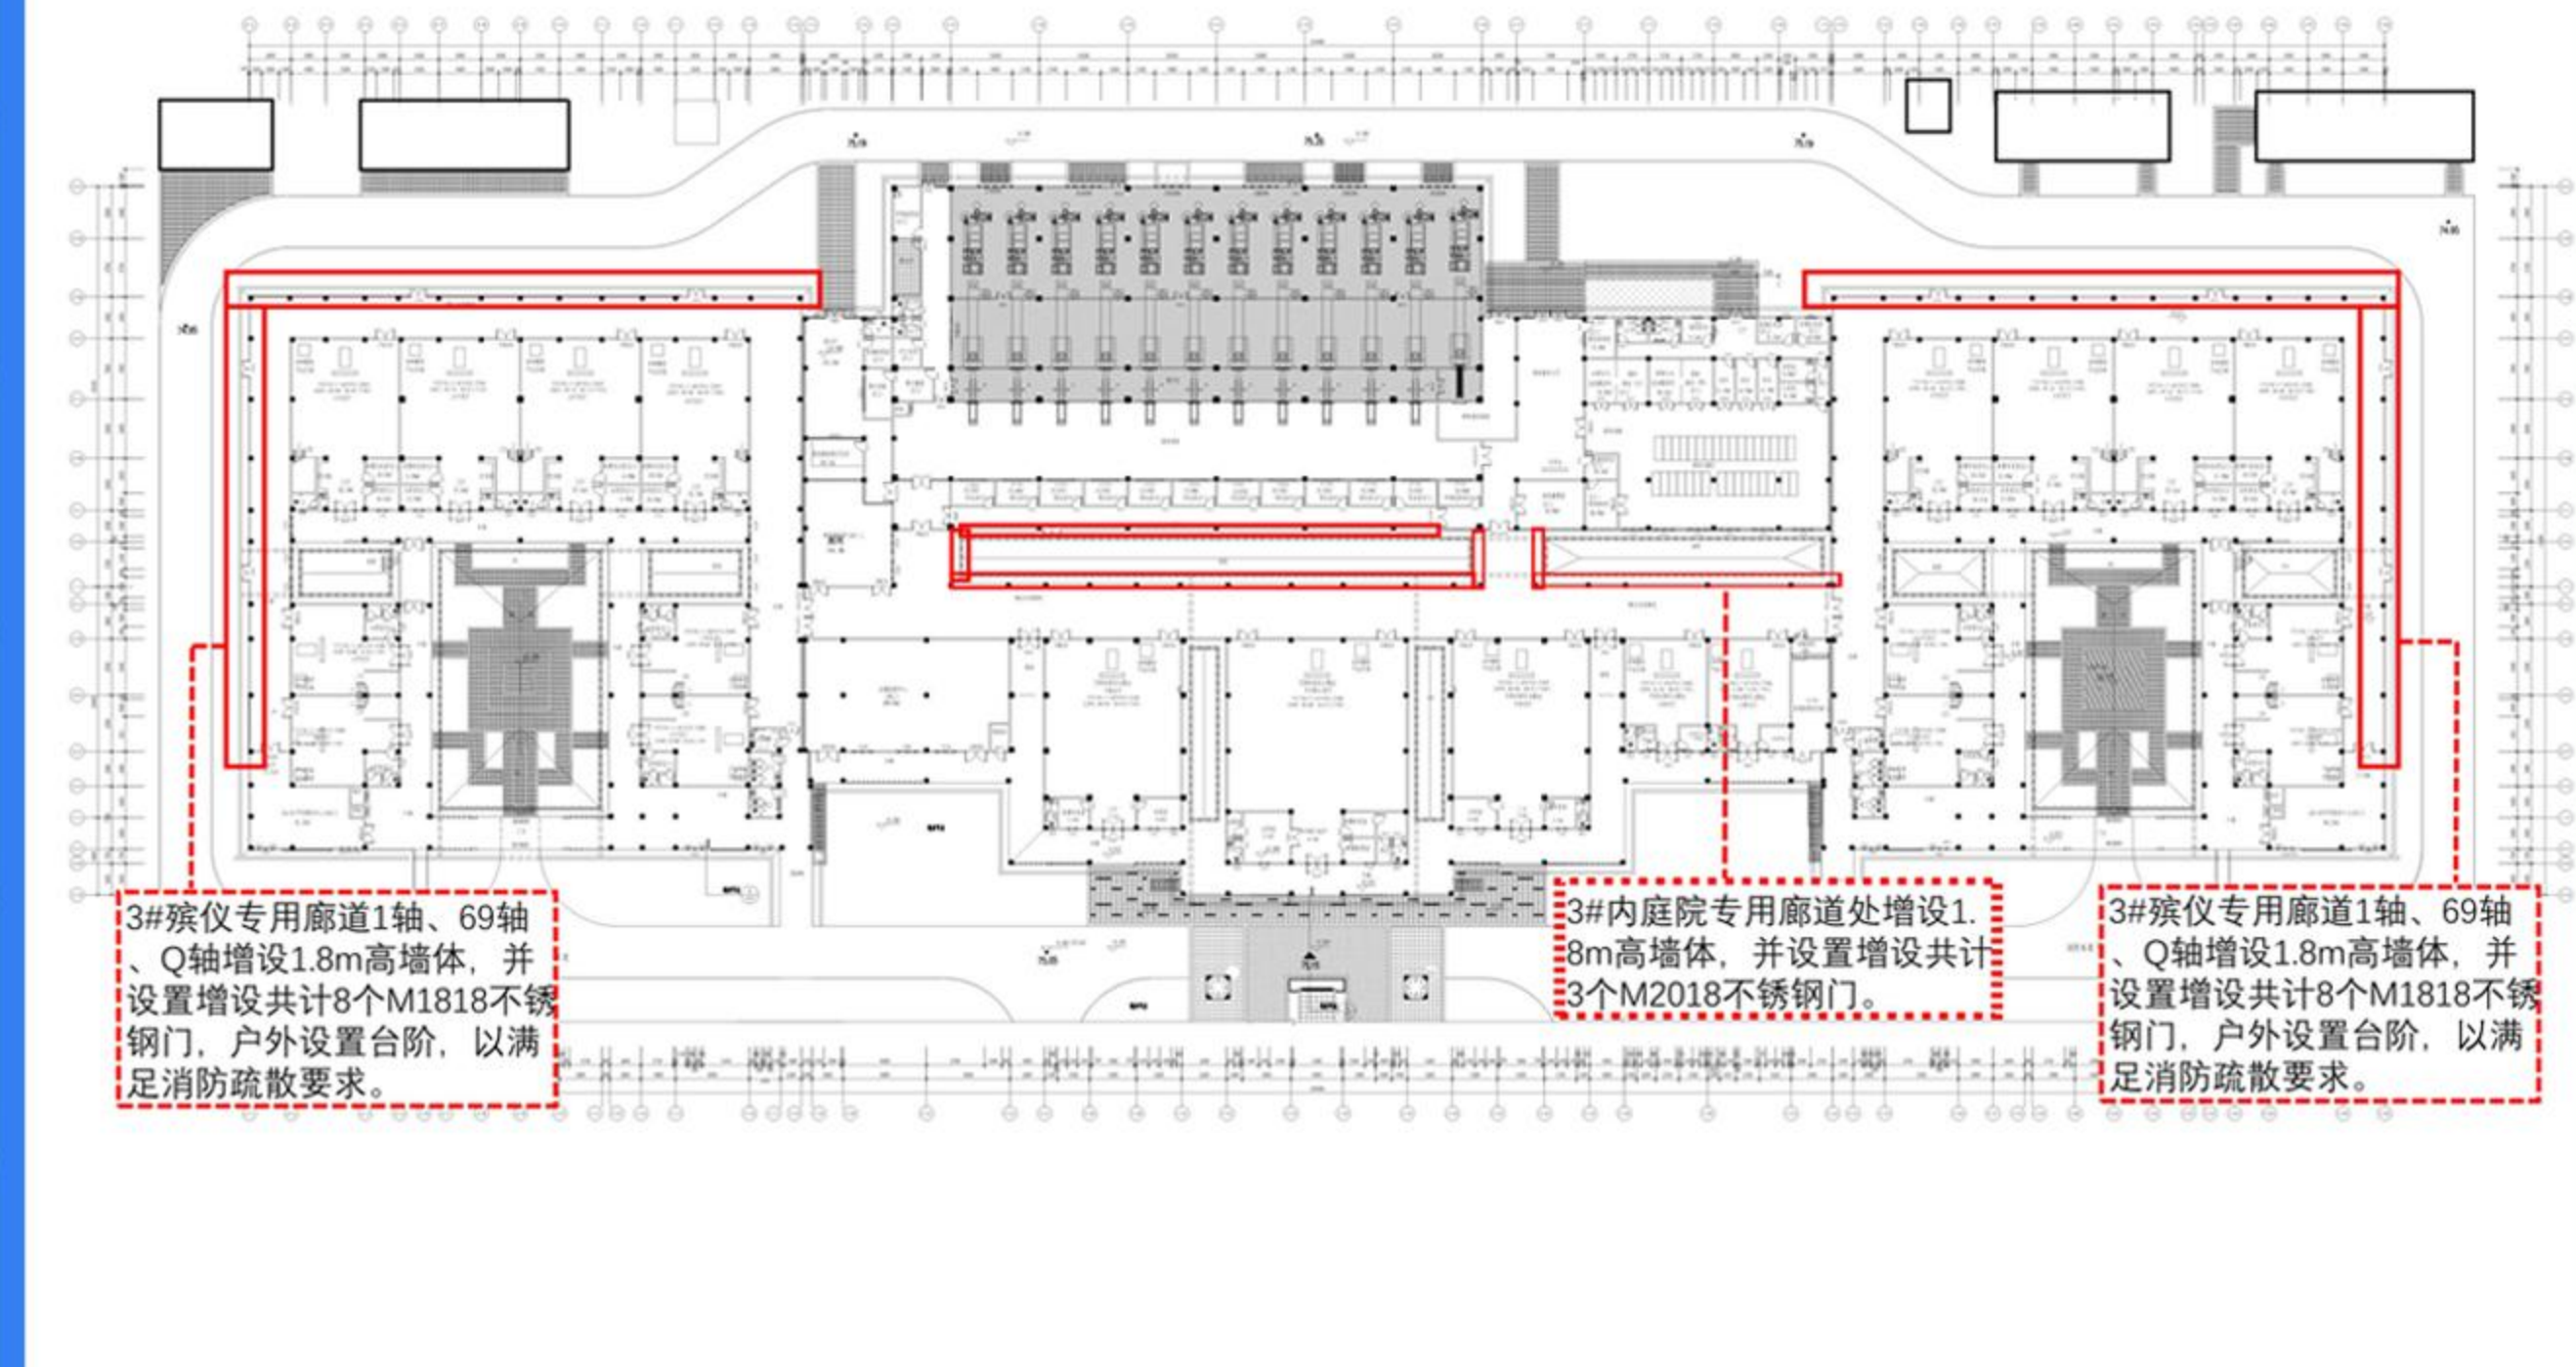

1#、2#栋修改前



1#、2#栋修改后



慈孝广场修改前



慈孝广场修改后

