湘 阴 县 建 设 工 程 规 划 公 示 牌

N
W E
S

长沙临港产业开发区工程机械配套产业园及配套基础设施工程方案设计批前公示

虞公大道（临港路—三汉港路）道路工程

长沙临港产业开发区工程机械配套产业园及配套基础设施工程

虞公大道（临港路—三汉港路）道路工程

方 案 设 计 批 前 公 示

湘阴新隆建设投资开发有限公司向我局申请建设“长沙临港产业开发区工程机械配套产业园及配套基础设施工程—虞公大道（临港路—三汉港路）道路工程”项目。道路全长1103m，双向四车道，道路等级为城市主干路，设计时速50Km/h。设计内容包含全线范围内道路工程、给排水工程、交通设施工程、照明工程、绿化工程、综合管线等。其中道路平面图、标准横段面及技术指标如图所示。根据住建部《关于城乡规划公示公开的规定》第三章第二十条以及《湖南省实施〈中华人民共和国城乡规划法〉办法》第二章第二十条之规定，我局现依法将该项目设计方案向社会进行公示。公示时间为：2025年3月25日至2025年4月2日。相关利益人若有不同意见，请在公示日期内以书面的形式向我局提出意见或建议，逾期我局不再受理。

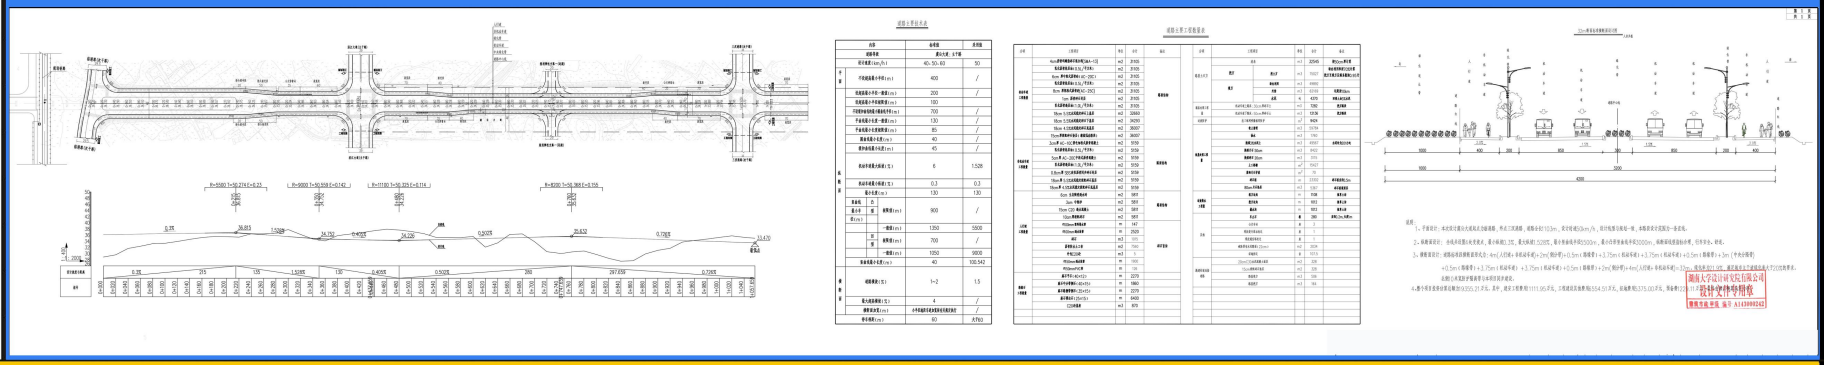

湘阴县自然资源局监制　监督电话：0730-2588918