

湘阴县建设工程规划公示牌




金龙花苑项目设计变更批前公示

金龙花苑项目设计变更批前公示

湘阴县贵彬房地产开发有限公司开发的“金龙花苑”项目位于芙蓉北路西侧、金凤大道以东。原方案已于2019年11月26日向社会进行公示，现该公司向我局申请对原设计方案进行变更。变更内容如下：1、拟将一期项目景观绿化方案进行优化调整，涉及局部消防通道、消防扑救面进行调整。具体经济技术指标如图所示。根据住建部《关于城乡规划公示公开的规定》第三章第二十条以及《湖南省实施〈中华人民共和国城乡规划法〉办法》第二章第二十条之规定，我局现依法将该项目变更设计方案向社会进行公示。公示时间为：2024年7月23日至2024年7月31日。相关利益人若有不同意见，请在公示日期内以书面的形式向我局提出意见或建议，逾期我局不再受理。

变更前

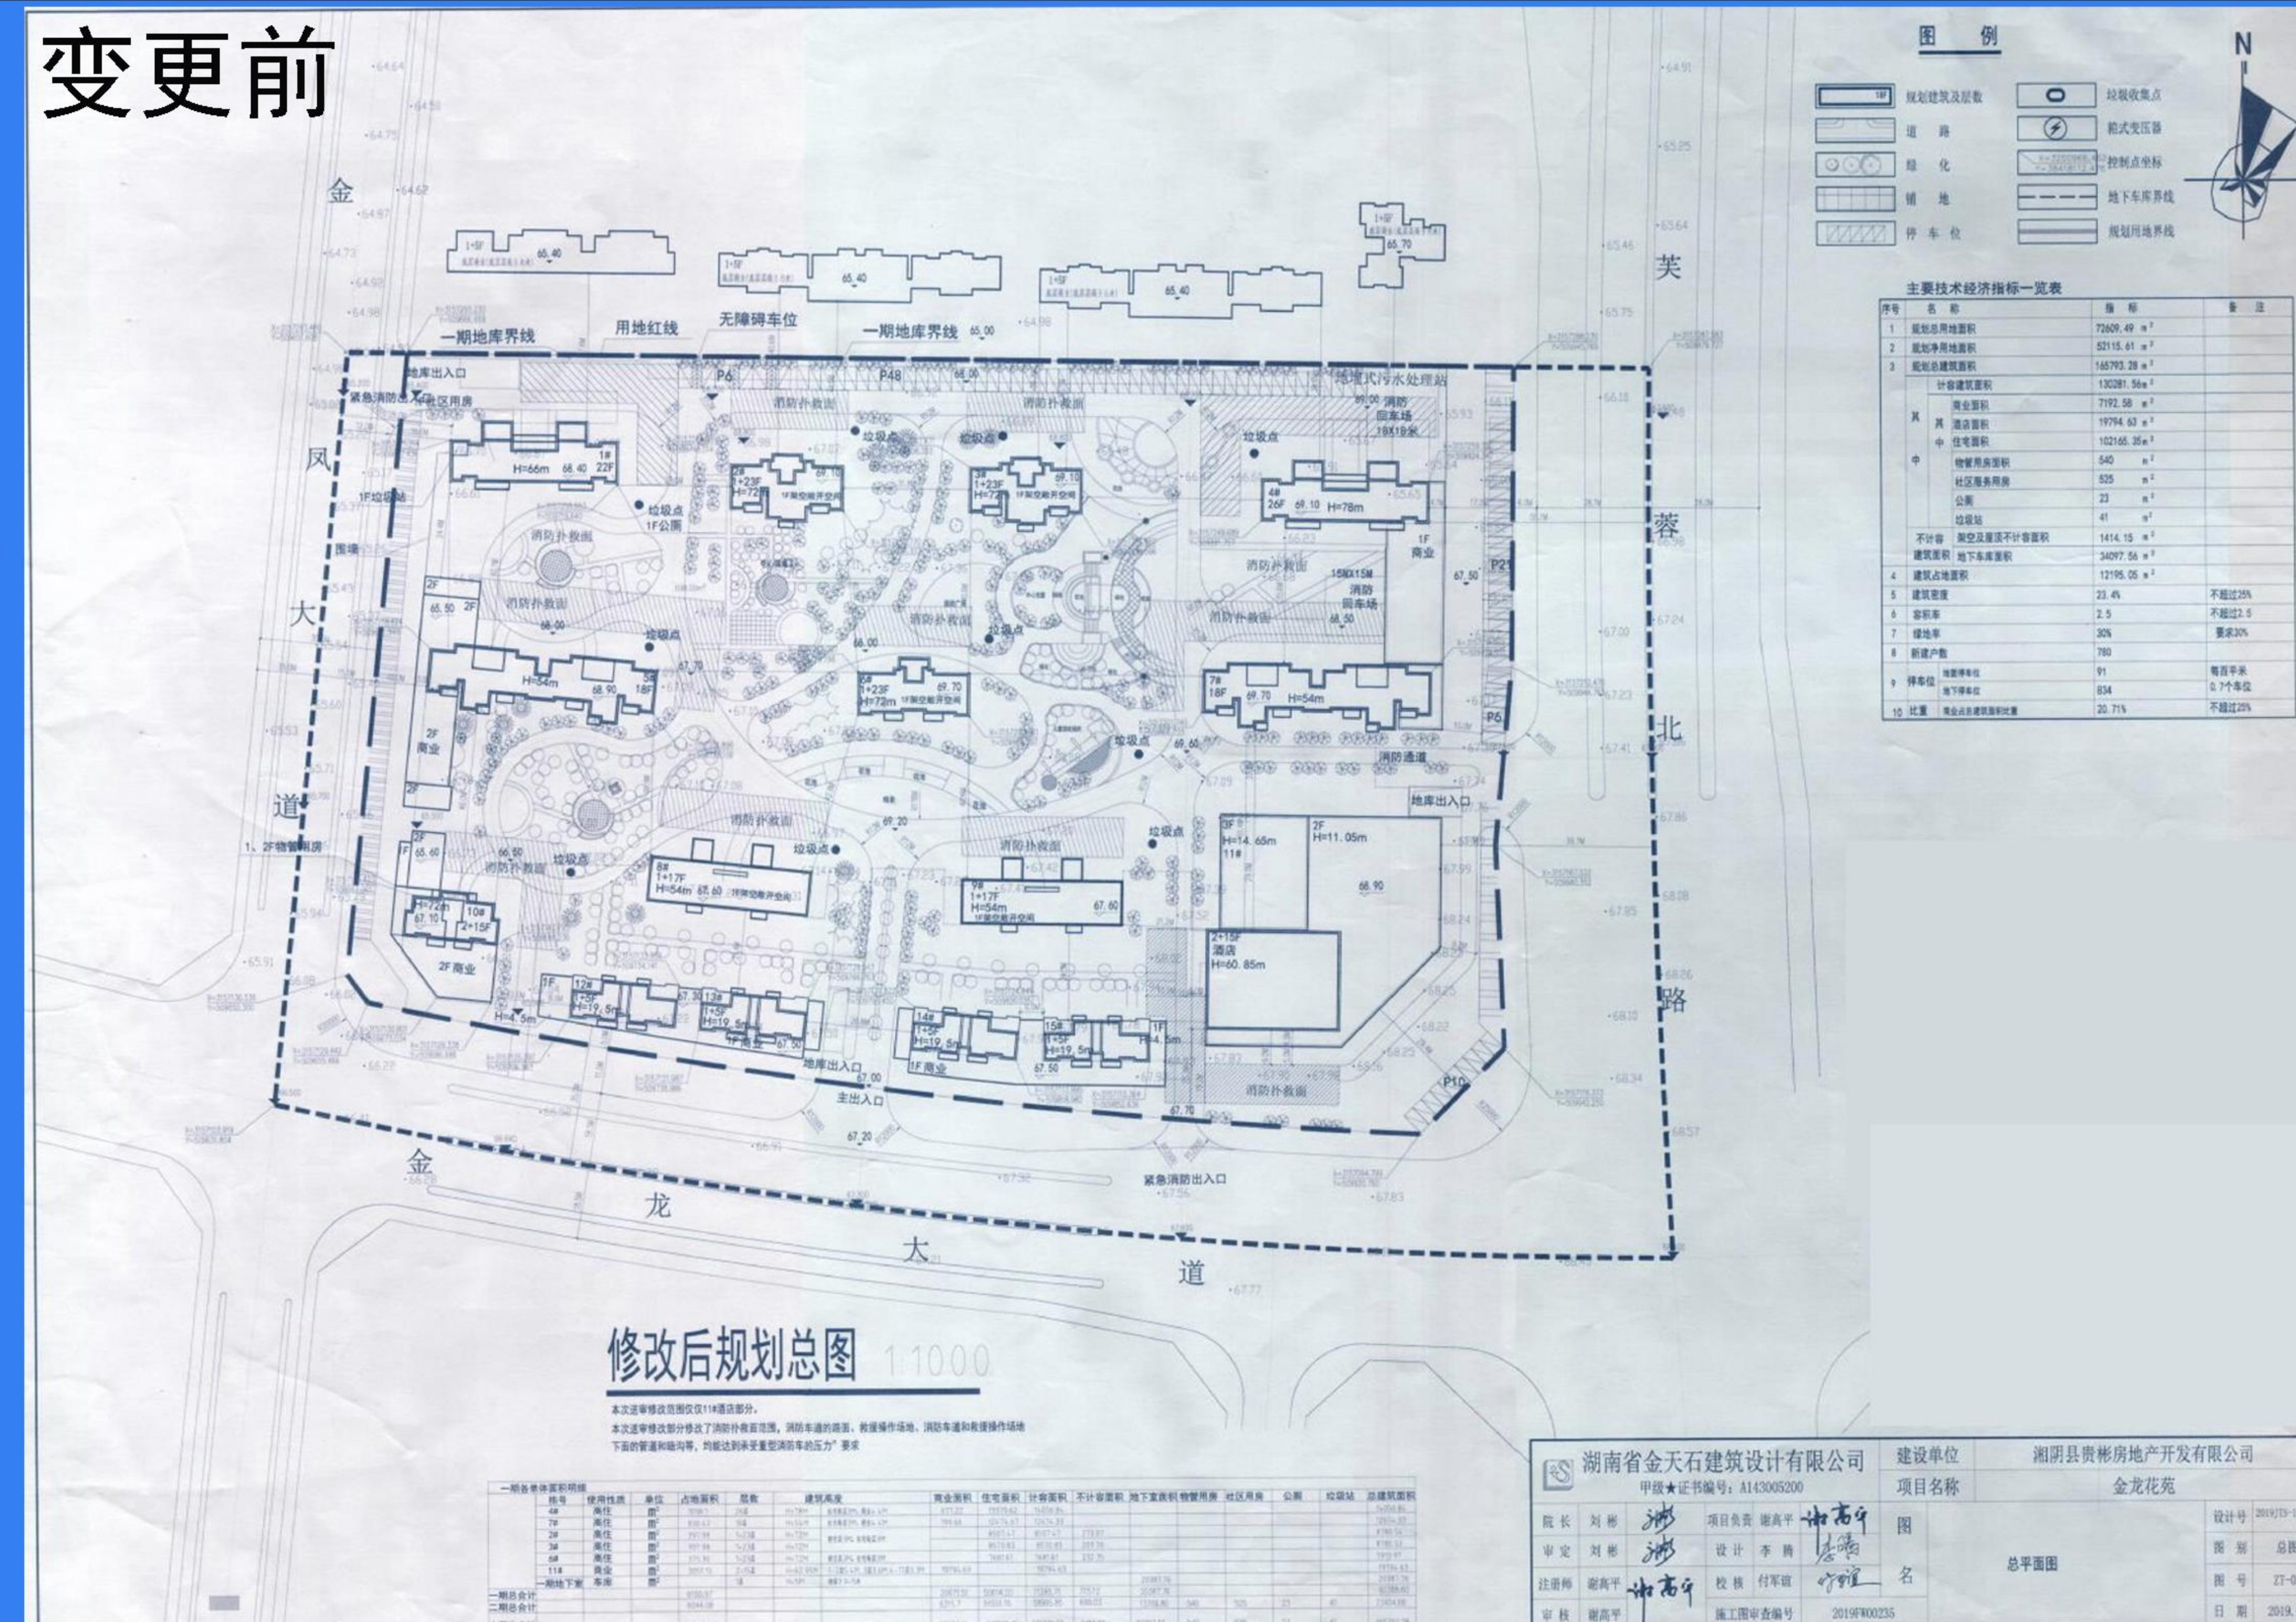

变更后

