
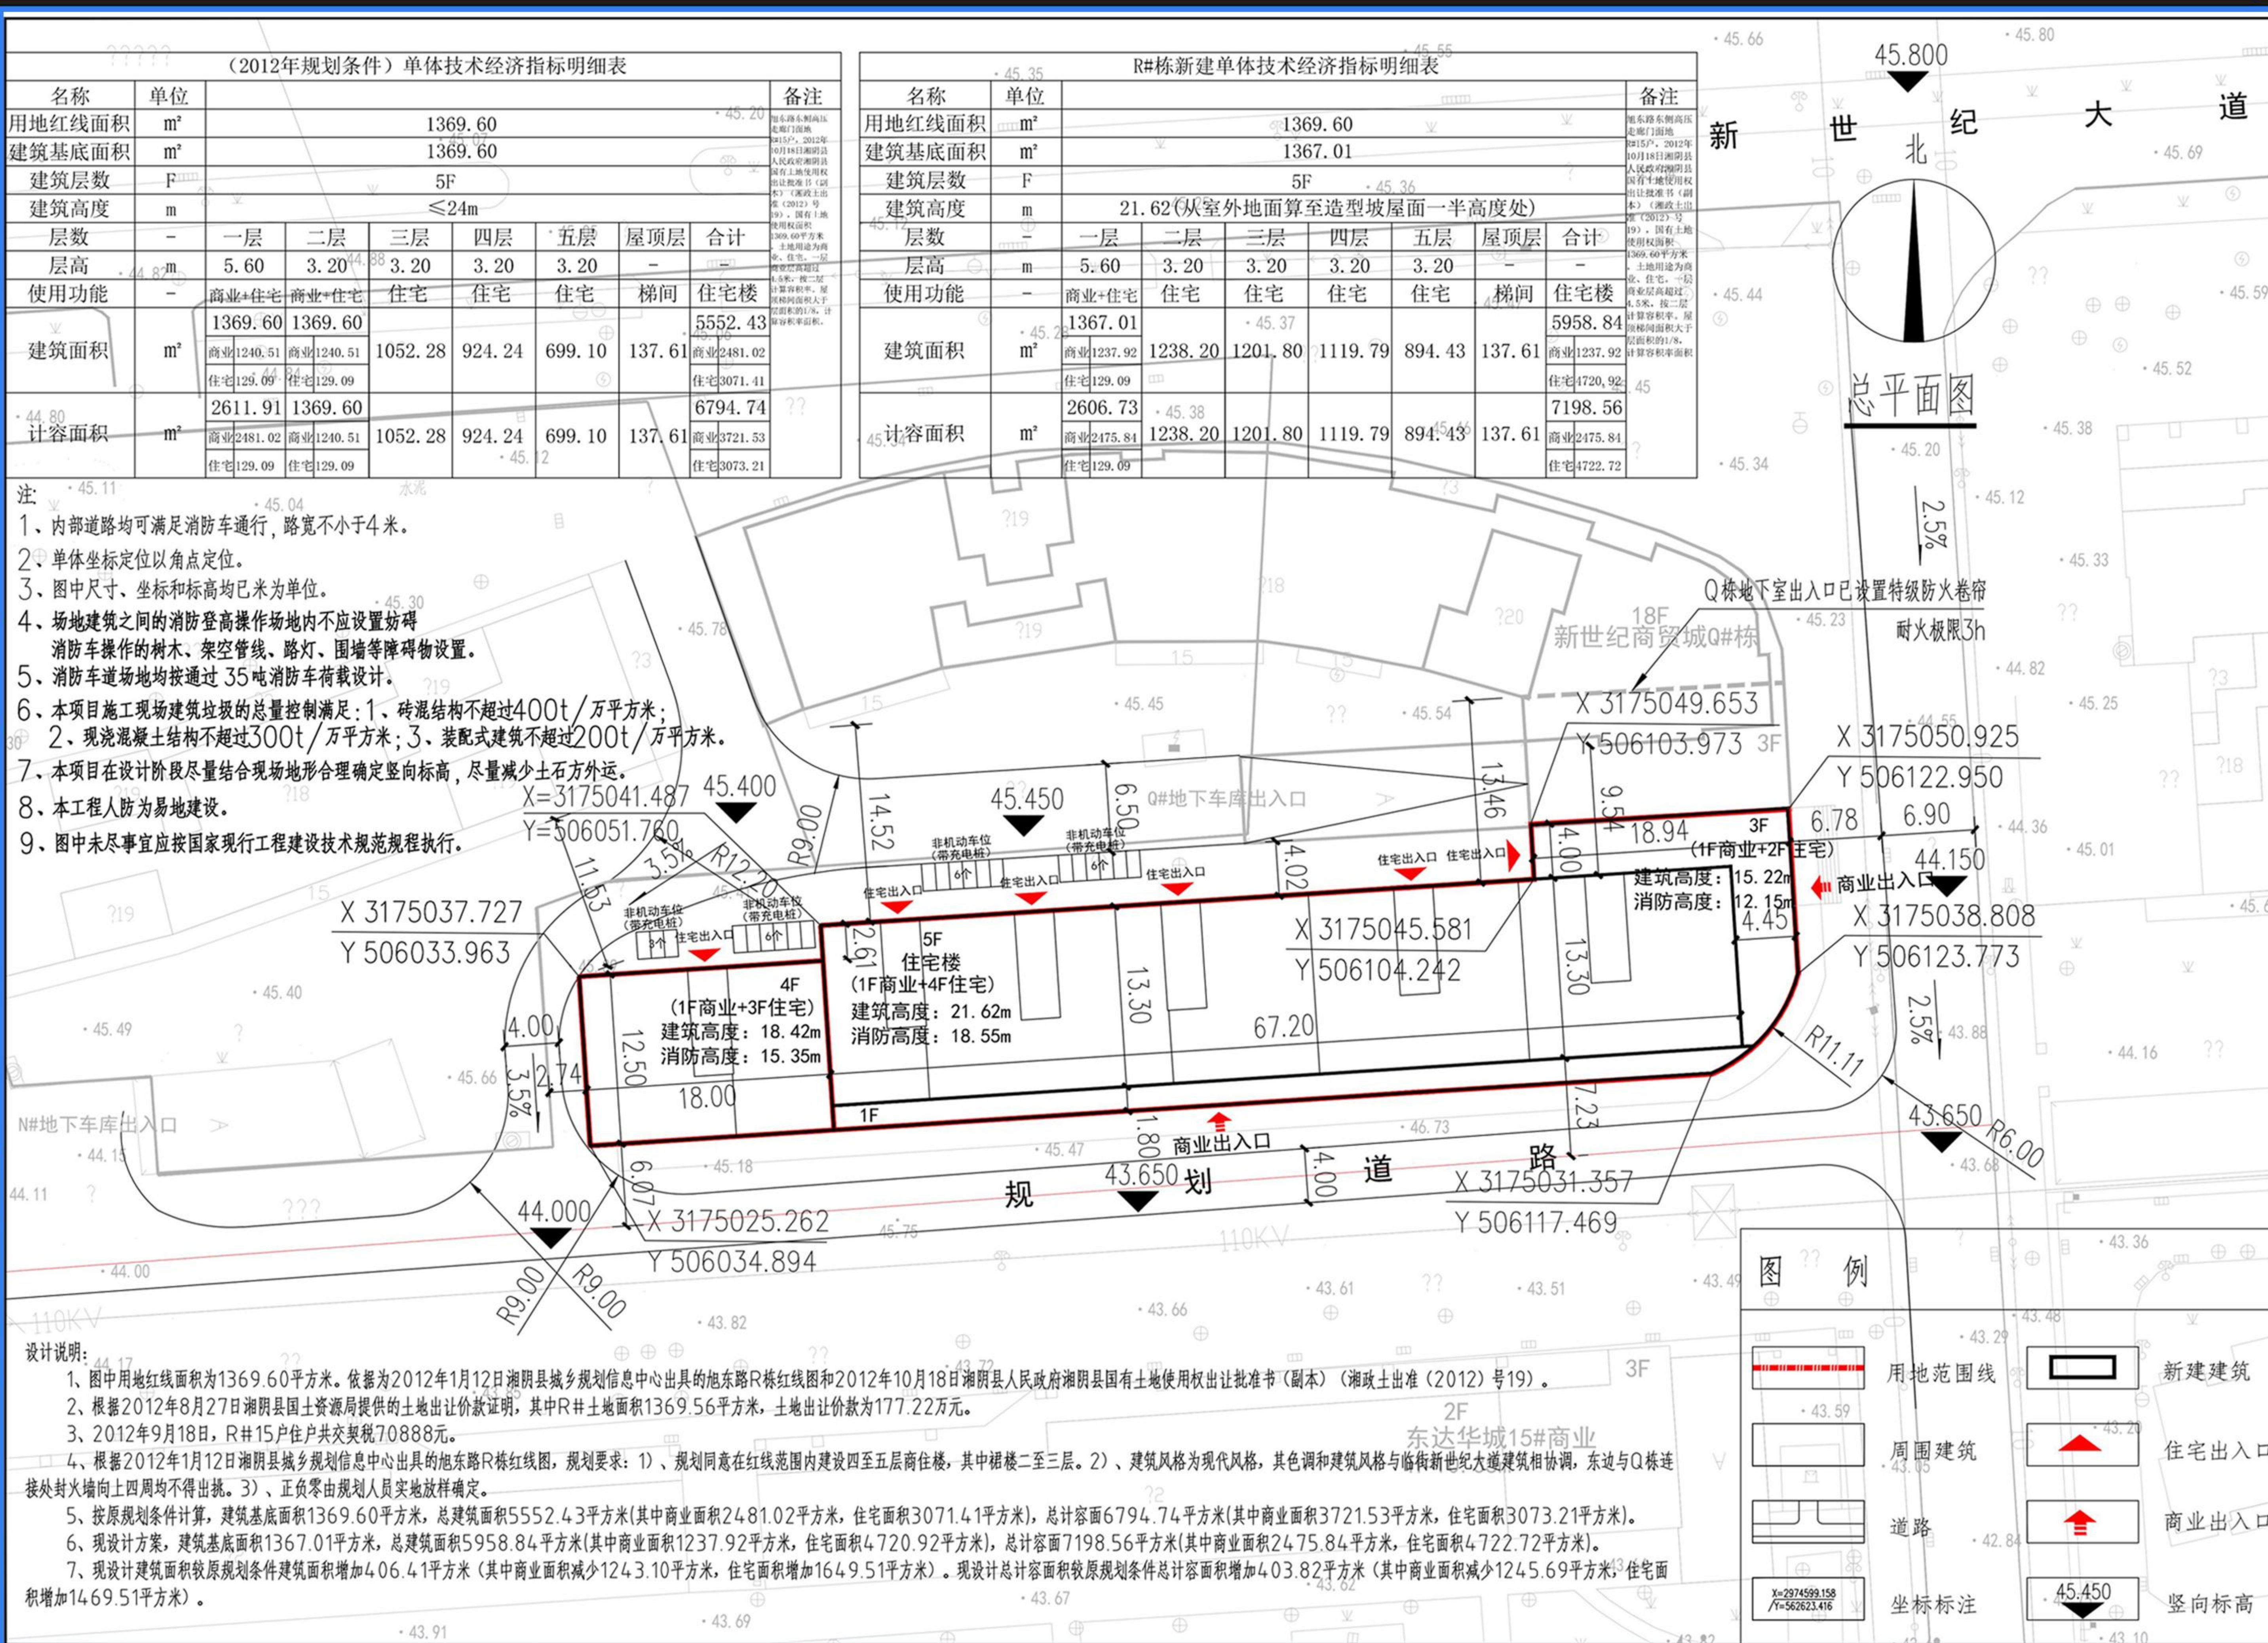


湘阴县建设工程规划公示牌

新世纪商贸城 R# 栋商住楼

建筑方案设计批前公示

戴军、甘坤、姜源潮、姜元生、夏三伦、杨佳龙、杨新、刘克尤、胡勇军、任移根、王立华、夏建梅、刘孟良、彭先红、杨卓、邵帅等户向我局申请如图示红线图范围内进行“新世纪商贸城R#栋商住楼”项目建设。该项目位于新世纪大道南侧，项目总用地面积1369.60m²，总建筑面积5958.84m²。具体经济技术指标如图所示。根据住建部《关于城乡规划公示公开的规定》第三章第二十条以及《湖南省实施〈中华人民共和国城乡规划法〉办法》第二章第二十条之规定，我局现依法将该项目建筑方案设计向社会进行公示。公示时间为：2024年8月12日至2024年8月20日。相关利益人若有不同意见，请在公示日期内以书面的形式向我局提出意见或建议，逾期我局不再受理。

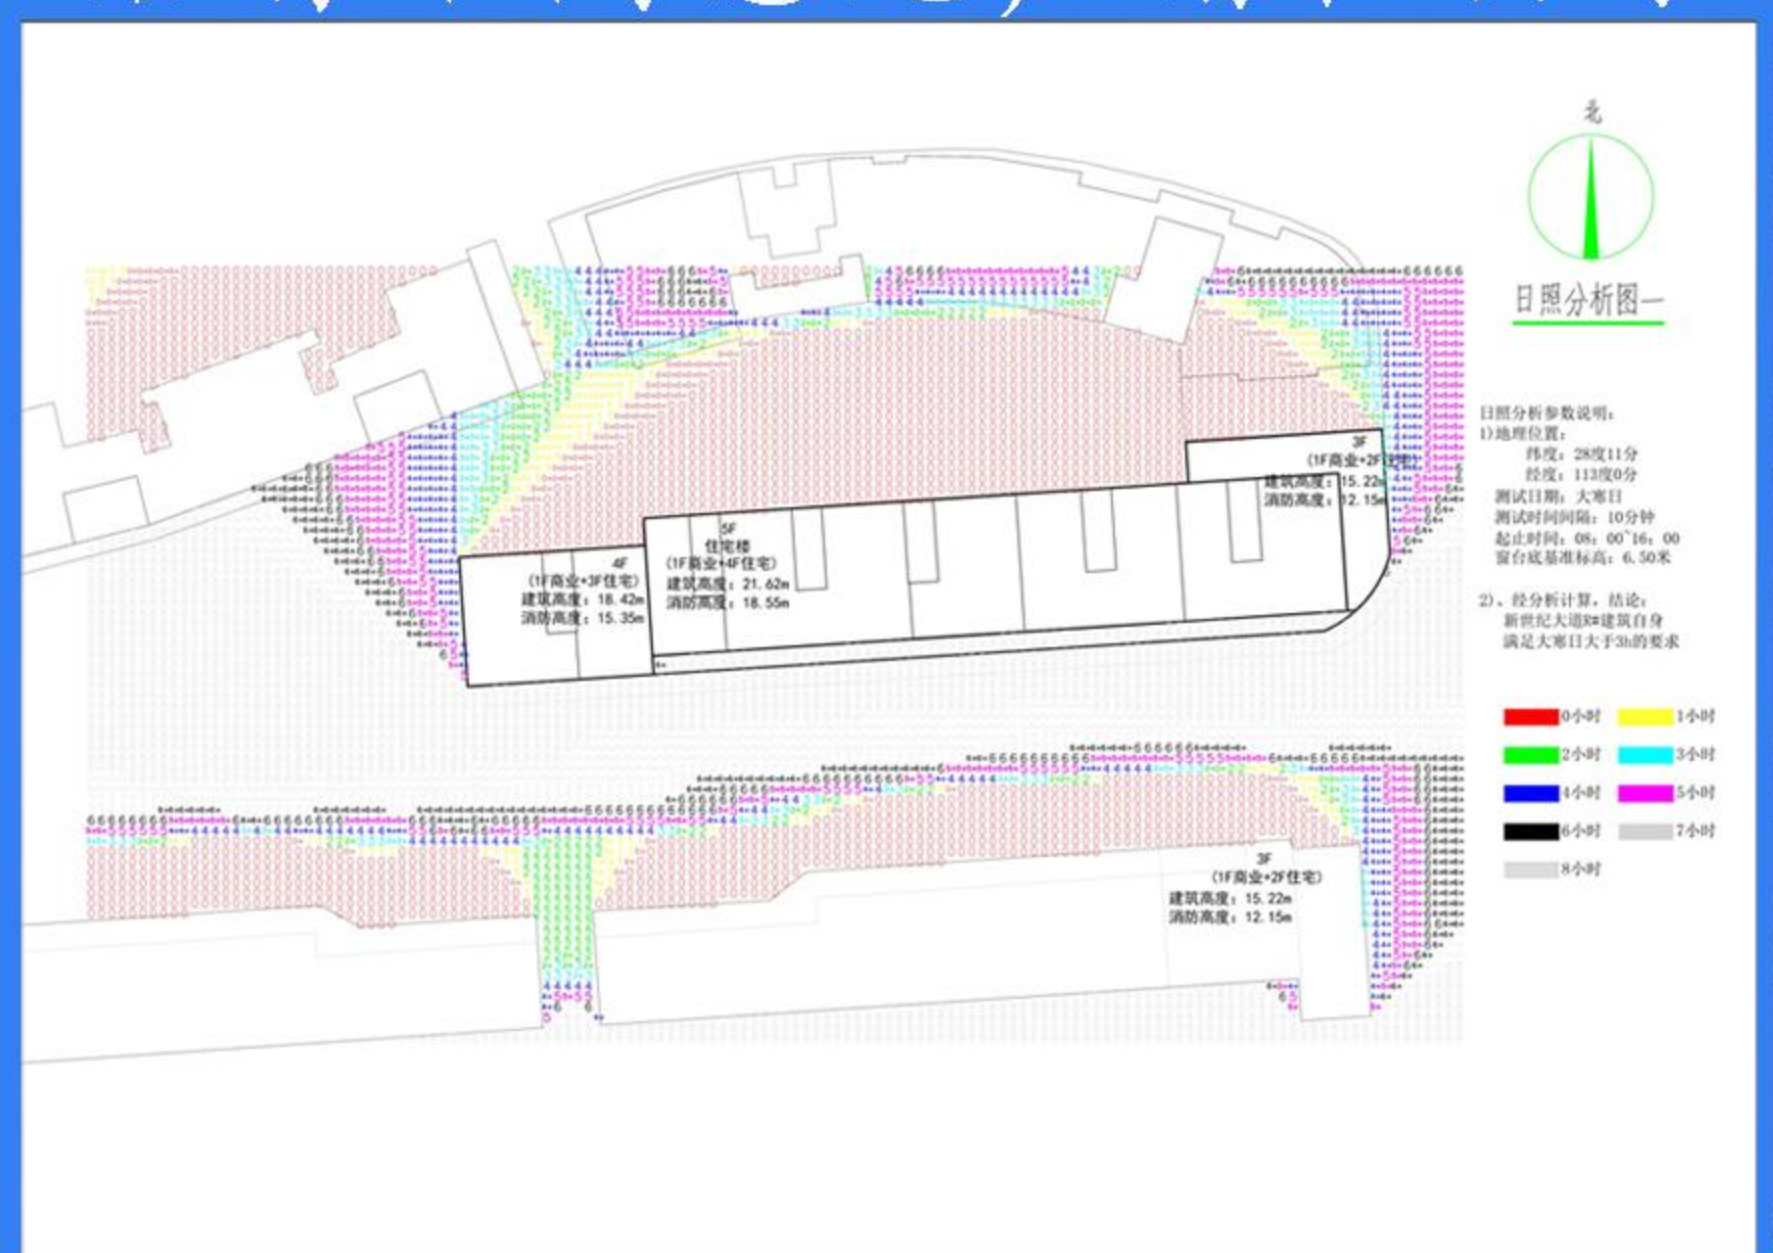

新世纪商贸城 R# 商住楼 建筑方案设计批前公示

