湘阴县建设工程规划公示牌

N
W E
S

晶孚湘阴酬塘湖海龙20MWp渔光互补光伏扶贫项目

规划建筑方案设计批前公示

晶孚湘阴酬塘湖海龙20MWp渔光互补光伏扶贫项目规划建筑方案设计批前公示

中元恒泰建设发展有限公司向我局申请如图所示红线范围内进行“晶孚湘阴酬塘湖海龙20MWp渔光互补光伏扶贫”项目建设。该项目位于于湘阴县湘滨镇大鄱山村陈仕片十一组，该项目建筑总占地面积为2729.06㎡，总建筑面积为6466.66㎡，层数为一至三层。具体经济技术指标如图所示。根据住建部《关于城乡规划公示公开的规定》第三章第二十条以及《湖南省实施<中华人民共和国城乡规划法>办法》第二章第二十条之规定，我局现依法将该项目规划建筑设计方案向社会进行公示。公示时间为2024年9月6日至2024年9月16日。若对规划建筑设计方案有不同意见，请在公示日期内以书面的形式向我局提出意见或建议，逾期我局将不再受理。

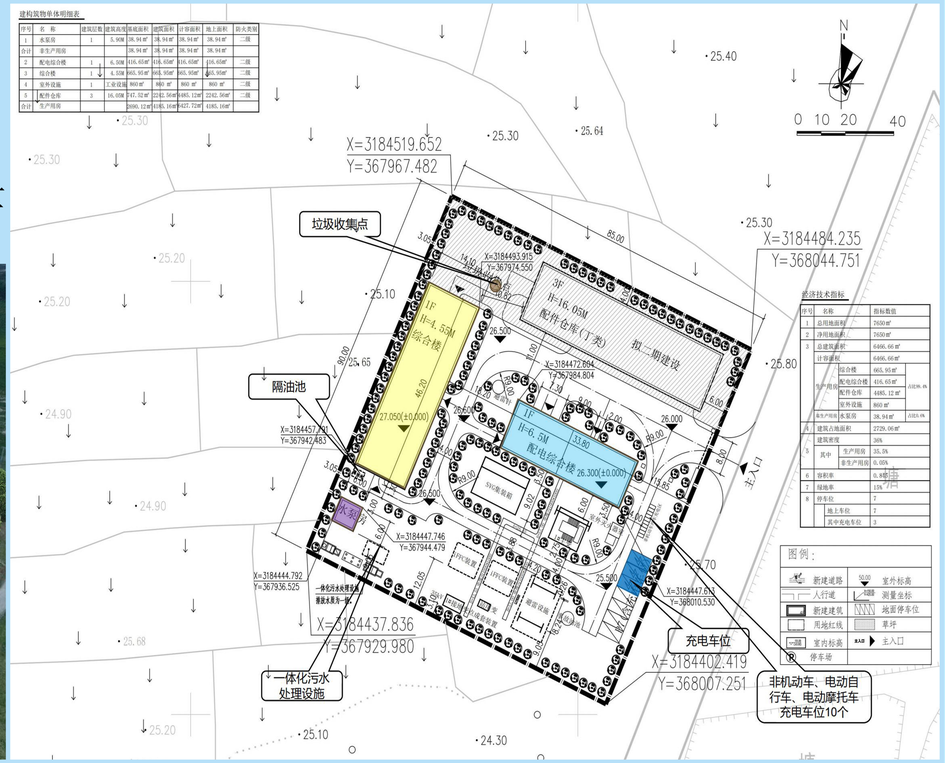

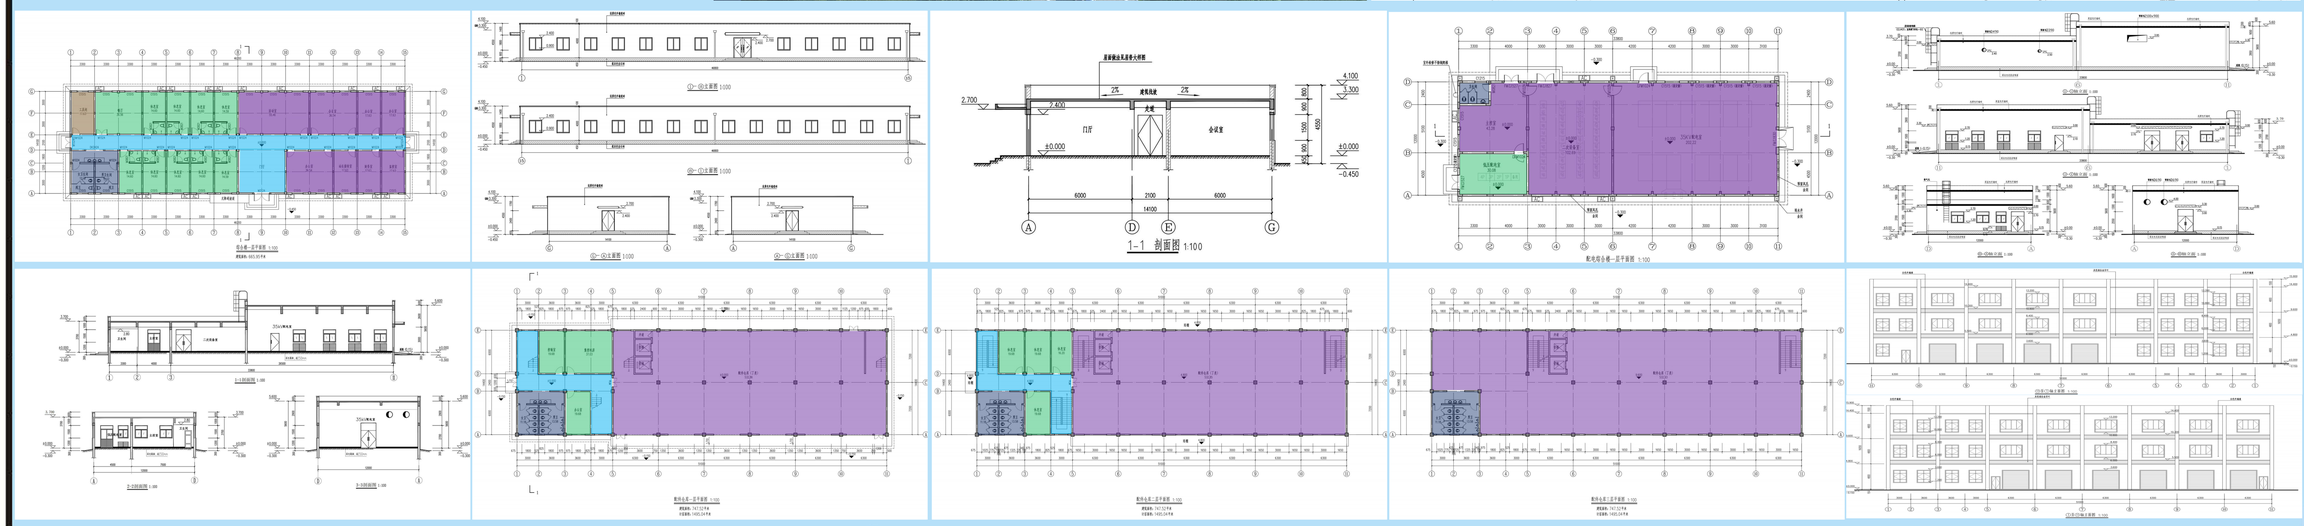

湘阴县自然资源局监制　监督电话：0730-2588918