

湘阴县建设工程规划公示牌




君临·壹方城小区变更设计方案批前公示

君临·壹方城小区变更设计方案批前公示

湘阴县湘赣房地产开发有限公司建设的“君临·壹方城小区”项目位于新世纪大道北侧。原方案已于2024年6月6日向社会进行公示，现该公司向我局申请对原批准的设计方案进行变更。本次变更内容如下：1、申请在小区7#栋和11#栋中间位置新建篮球场。其具体技术指标及方案如图所示。根据住建部《关于城乡规划公示公开的规定》第三章第二十条以及《湖南省实施〈中华人民共和国城乡规划法〉办法》第二章第二十条之规定，我局现依法将该项目变更设计方案向社会进行公示。公示时间为：2024年12月26日至2025年1月6日。相关利益人若有不同意见，请在公示日期内以书面的形式向我局提出意见或建议，逾期我局不再受理。

修改前方案

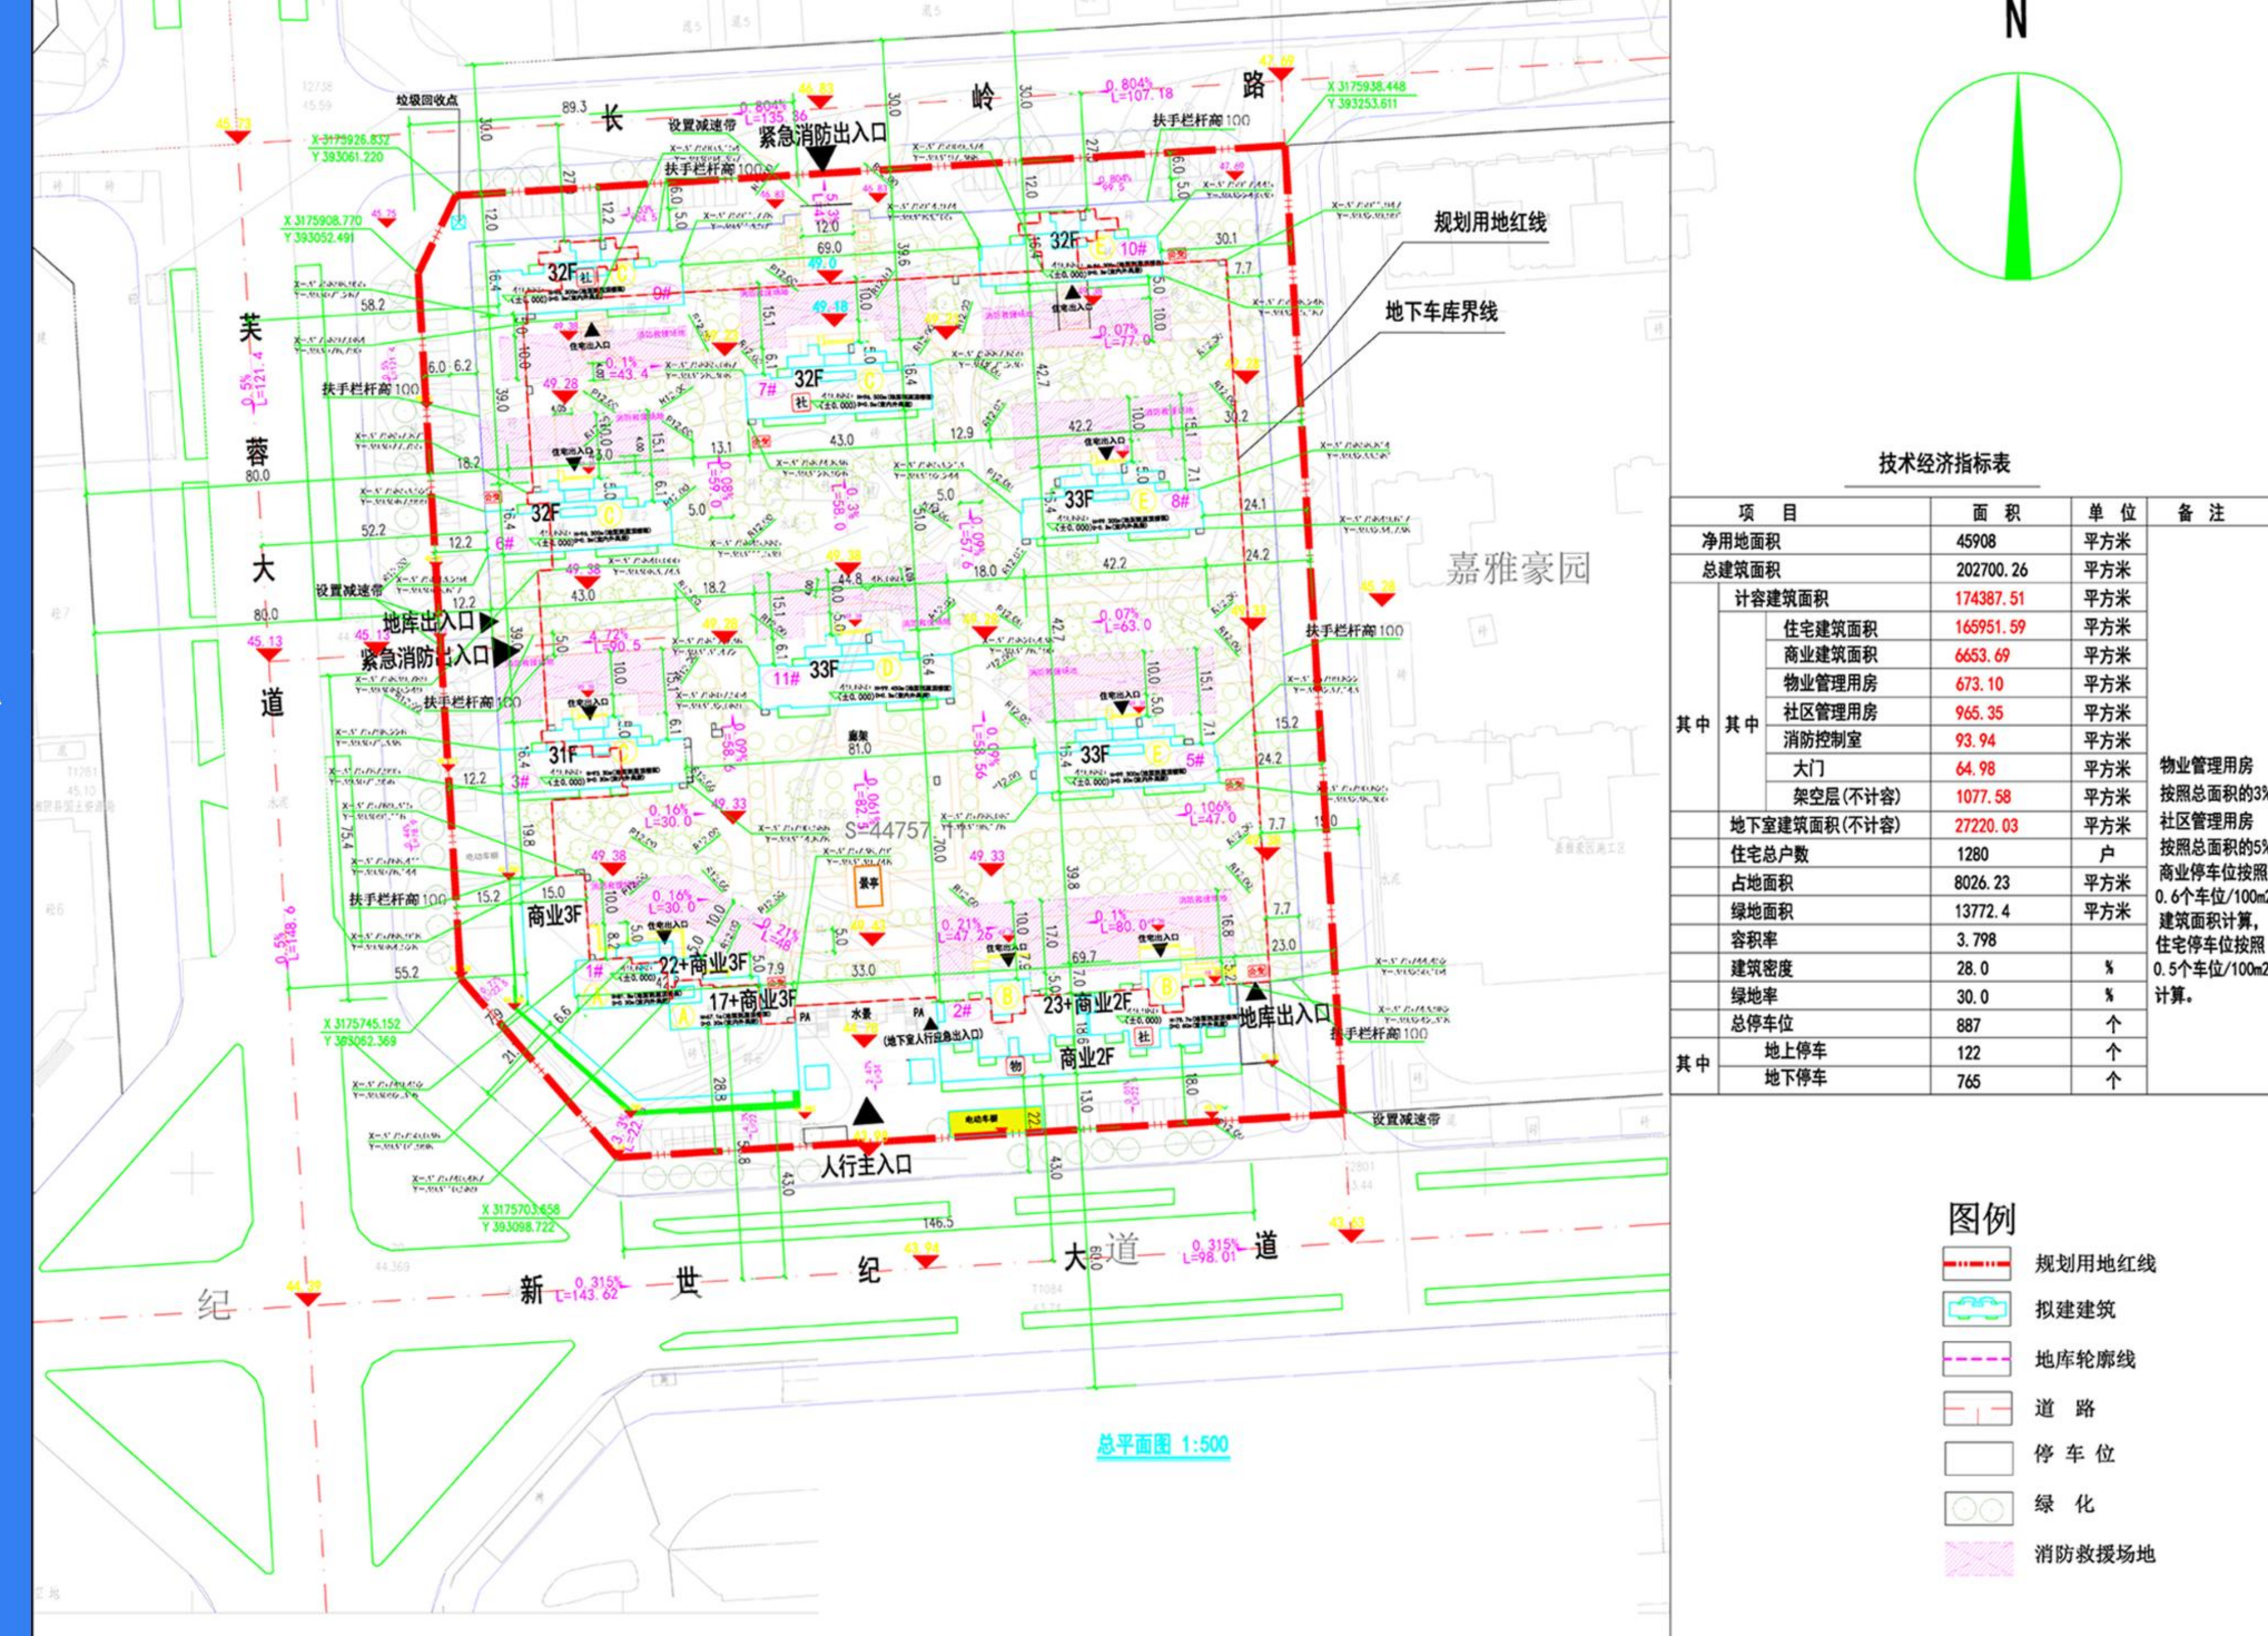

修改后方案

