金龙镇胜利村饮用水厂建设项目（一期）
工程规划许可批后公布

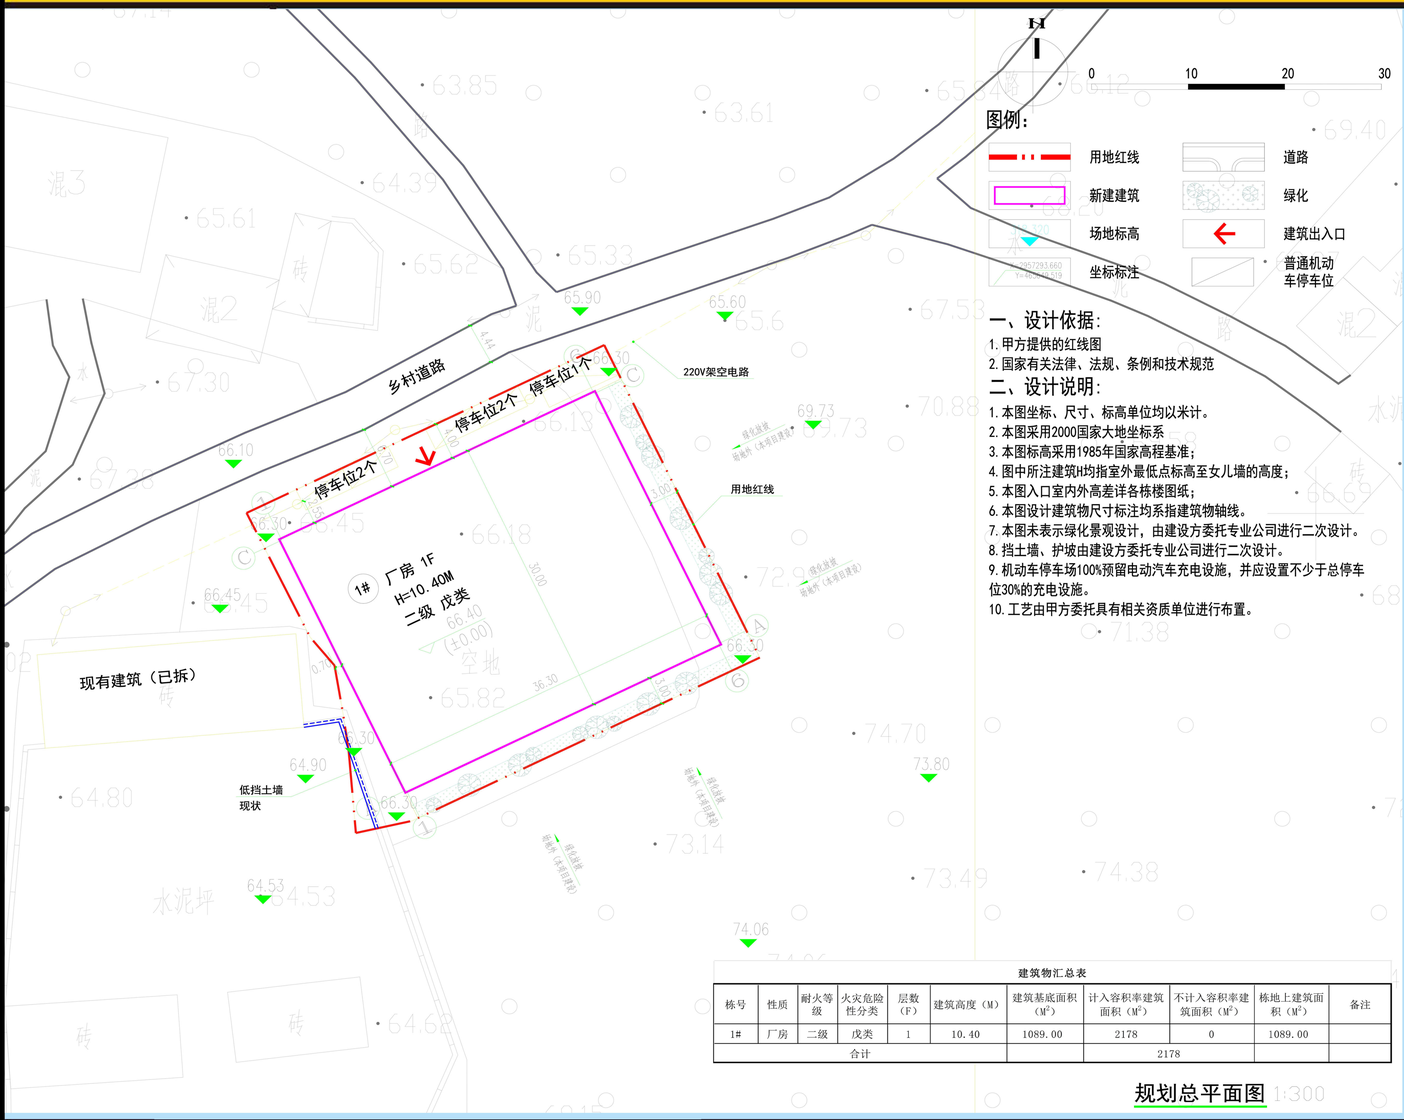

栋号	性质	耐火等级	火灾危险性分类	层数（F）	建筑高度（M）	建筑基底面积（M^2）	计入容积率建筑面积（M^2）	不计入容积率建筑面积（M^2）	栋地上建筑面积（M^2）	备注
1#	厂房	二级	戊类	1	10.40	1089.00	2178	0	1089.00	
合计							2178			

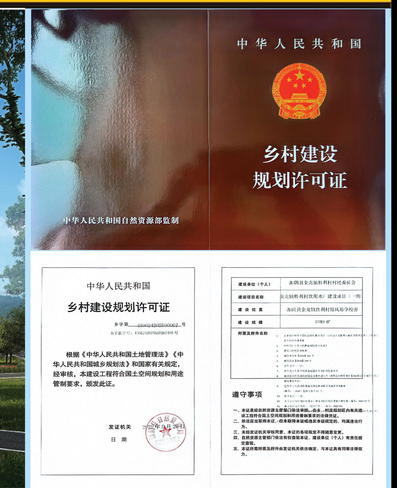

室外消防及给排水规划总图

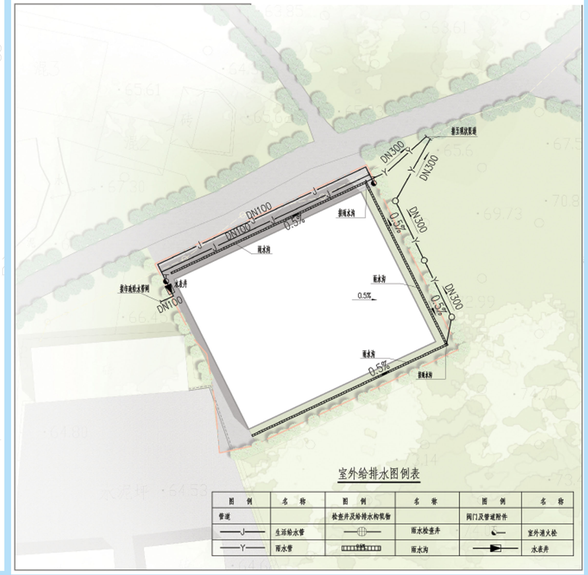

室外电力电讯规划总图

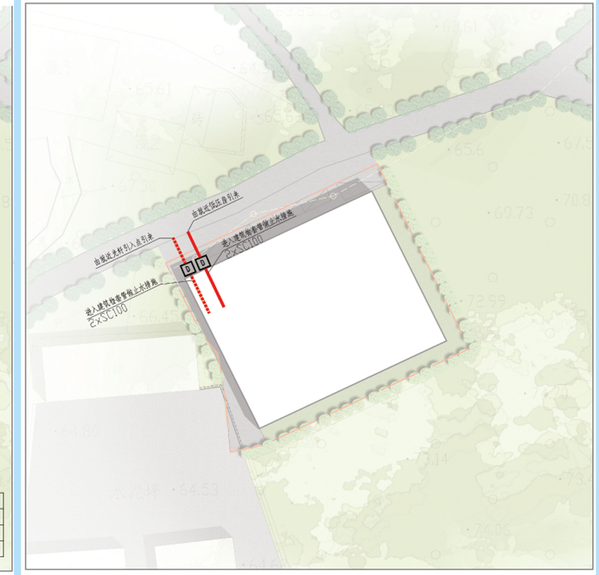

根据《中华人民共和国城乡规划法》（2019修正版）第四十条，以及《关于城乡规划公开公示的规定》（住建部建规[2013]166号）第二十条之规定，我局现依法将该项目规划工程许可向社会进行批后公布。

湘阴县自然资源局监制　监督电话：0730-2588918