湘阴县建设工程规划公示牌

N
W E
S

石塘镇杨梅园加工厂建设项目

规划与建筑方案变更设计批前公示

石塘镇杨梅园加工厂建设项目规划与建筑方案变更设计批前公示

湖南惠祥农业科技发展有限公司向我局申请如图所示红线范围内进行“ 石塘镇杨梅园加工厂”项目建设。该项目位于湘阴县石塘湖镇芙蓉园村，该项目总用地面积为18361㎡，建筑总占地面积由7751.64㎡调整为8009.26㎡，总建筑面积由21903.55㎡调整为21555.71㎡，层数不变。具体经济技术指标如图所示。根据住建部《关于城乡规划公示公开的规定》第三章第二十条以及《湖南省实施<中华人民共和国城乡规划法>办法》第二章第二十条之规定，我局现依法将该项目规划建筑设计方案向社会进行公示。公示时间为2026年7月13日至2026年7月21日。若对规划与建筑方案变更设计有不同意见，请在公示日期内以书面的形式向我局提出意见或建议，逾期我局将不再受理。

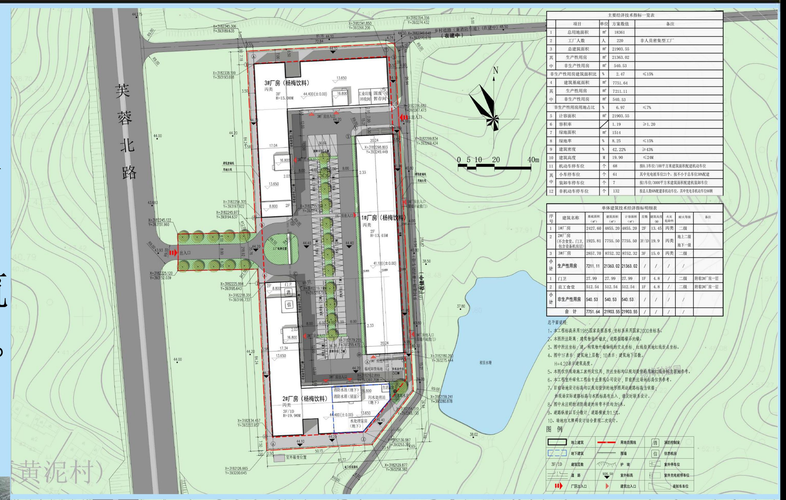

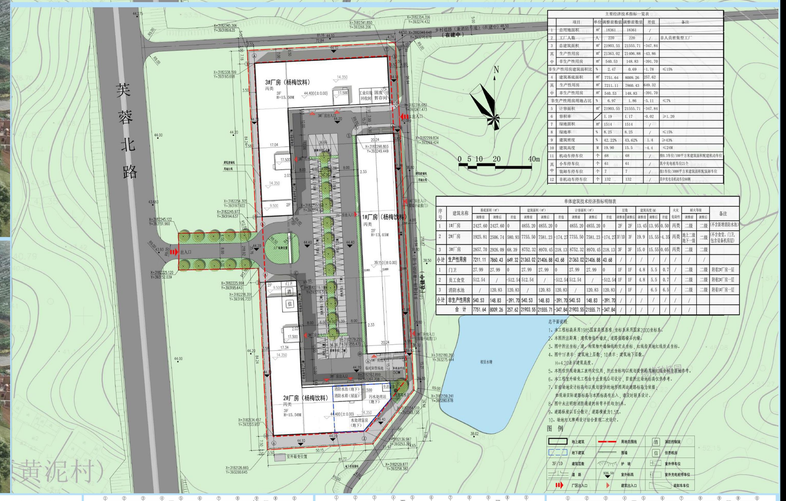

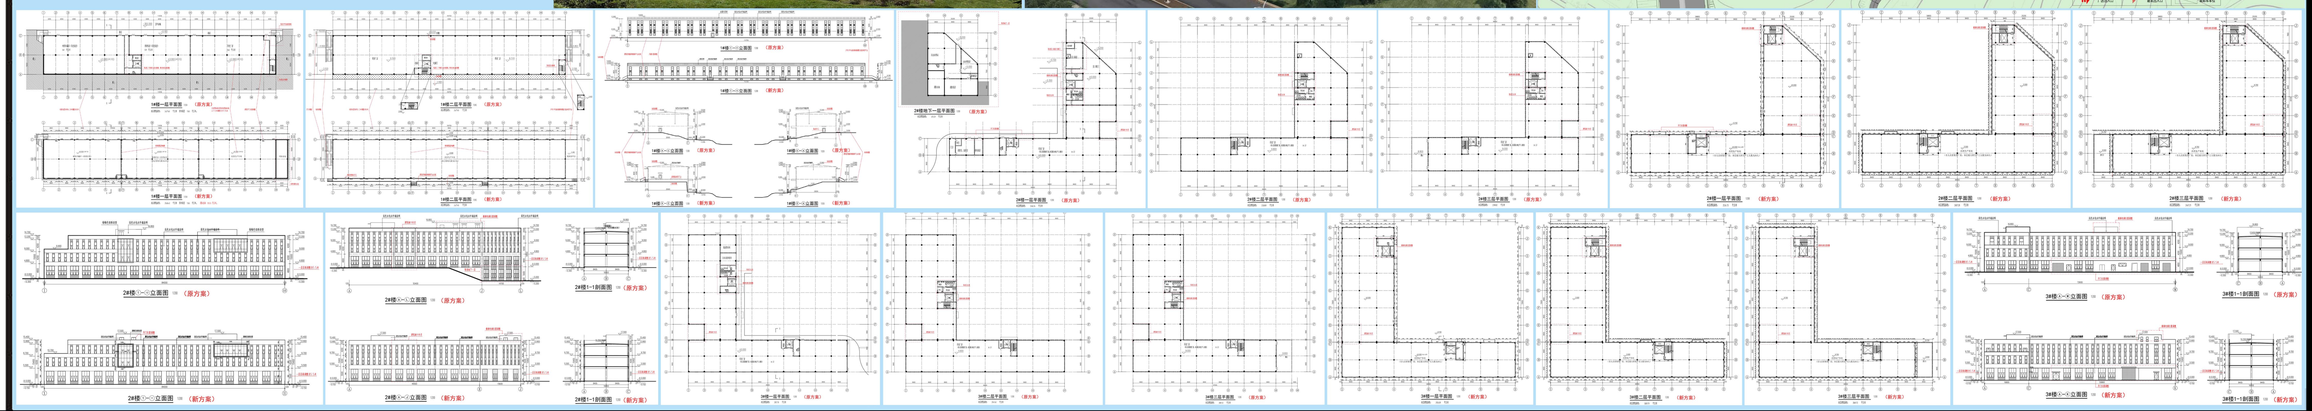

湘阴县自然资源局监制　监督电话：0730-2588918